

# KARTPAKKE LOKALITET EDØY


Kommune

Firma AS


Tromsø

06.08.2025

Roy-Å.J.Ugseth

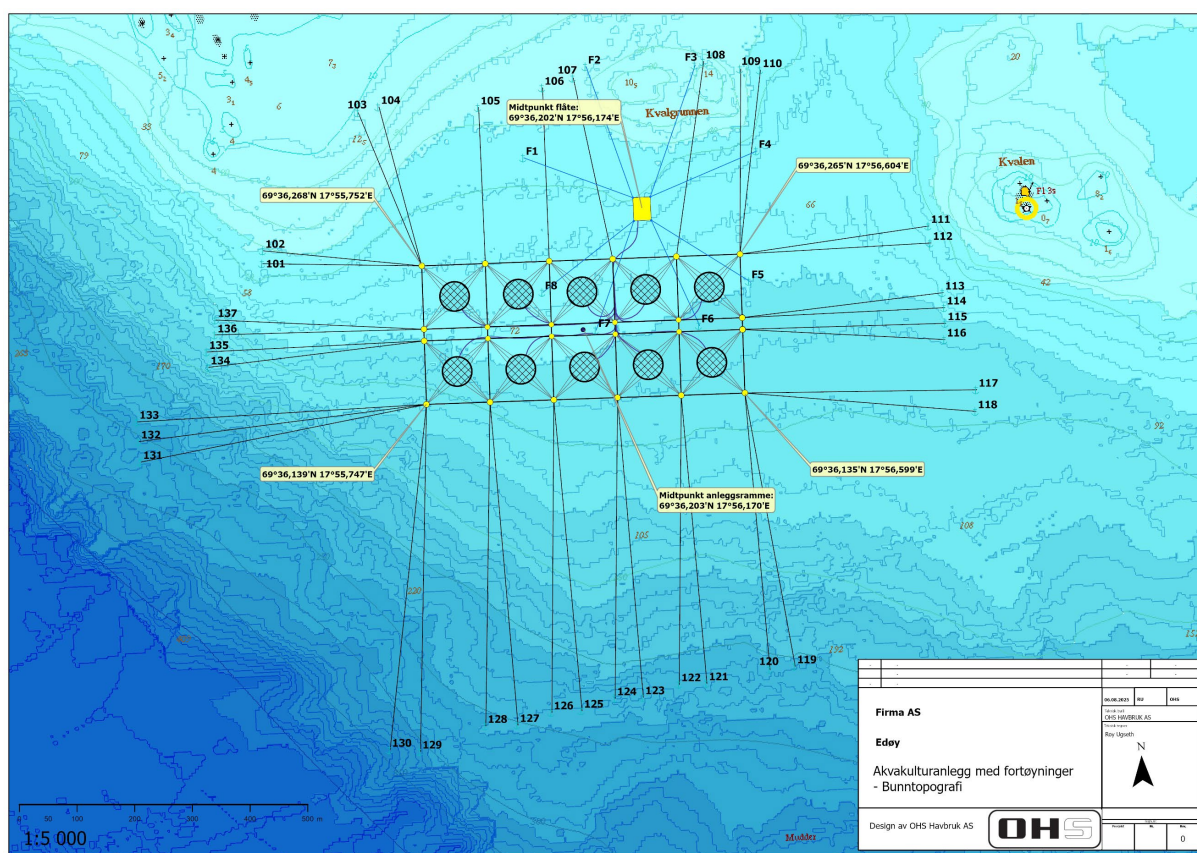


**Figur 1** Edøy – BUNNTOPOGRAFI, 1: 5000. Anlegget er vist med alle detaljer inkl posisjonsangivelser av anleggsramme, midtpunkt anleggsramme og midtpunkt flåte. Strømmåler er angitt kun med symbol (rød/sort prikk).

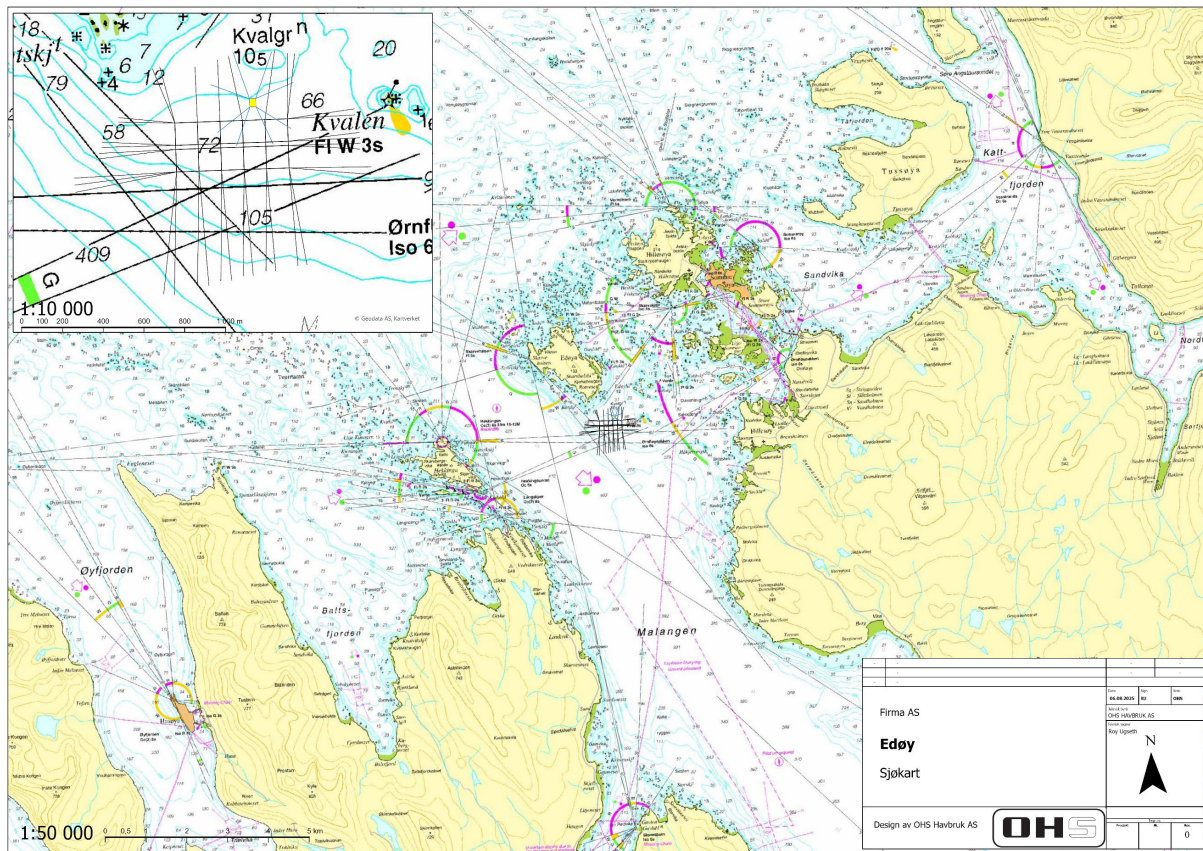

**Figur 2** Edøy -SJØKART, 1:50000, detaljutsnitt i 1:10000. Her er anlegget vist kun med anleggsramme, forankringer for flåte og anleggsramma samt flåte.




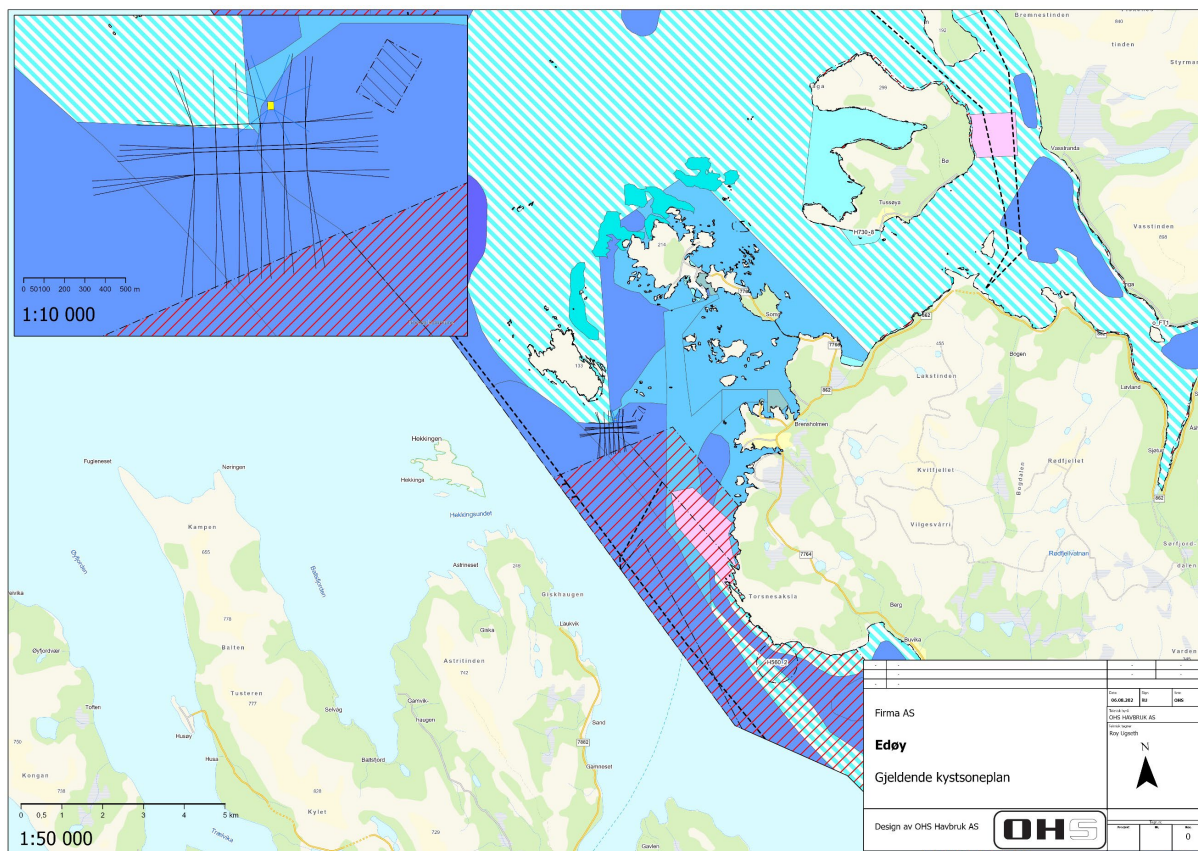

**Figur 3** Edøy – KYSTZONEPLANKART, 1: 50000, detaljutsnitt 1:10000. Her er anlegget vist med anleggsramme, forankringer for flåte- og anleggsramme samt flåte.





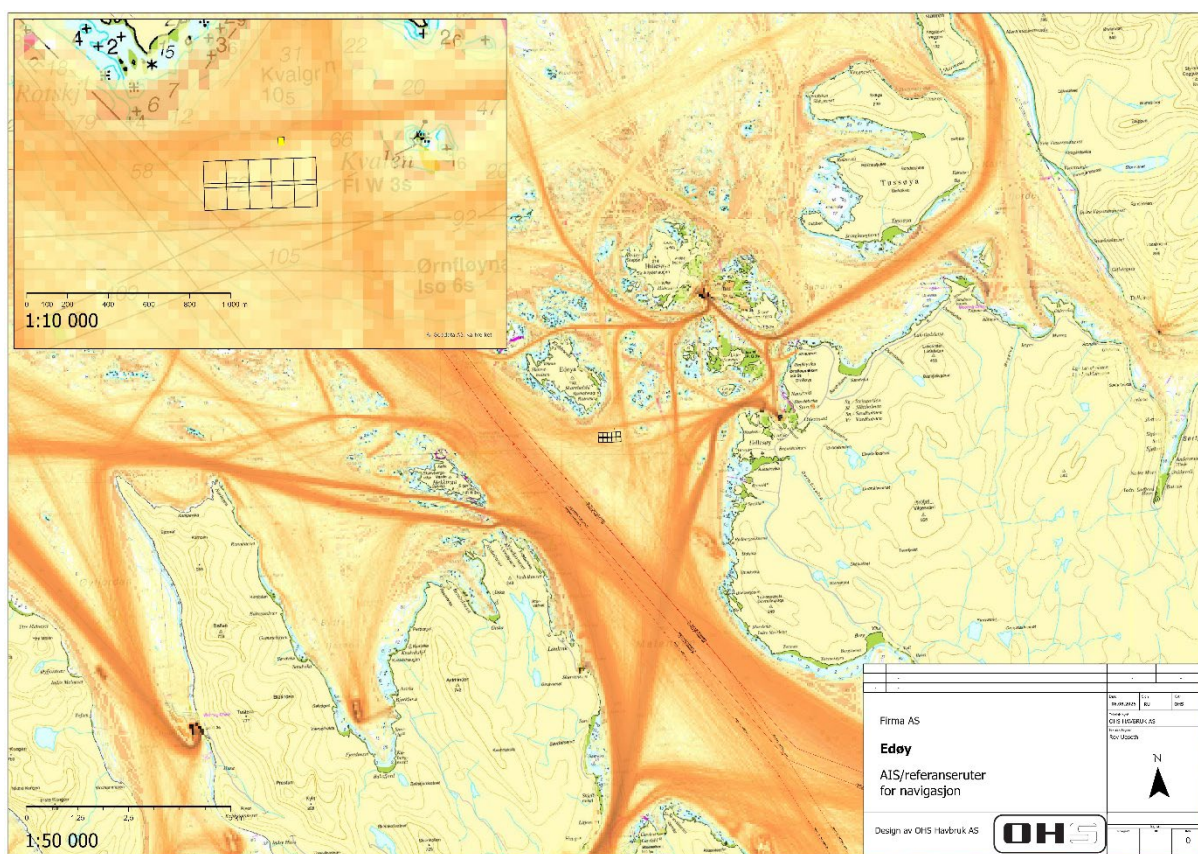

**Figur 5** Edøy. AIS/ REFERANSERUTER FOR NAVIGASJON. 1: 50000, detaljutsnitt 1:10000. Kartet viser anleggsramme og forflåte og tettheten av båttrafikk, basert på AIS- systemet sine sporlogger. Høyere frekvens av båttrafikk illustreres av en økende intens rødfarge. Heltrukne, røde streker er referanseruter for navigasjon.

## **Posisjoner Overflateområde:**

**Tabell 1:** Viser posisjoner overflateområde

| Hva                    | Nordlig grad | Desimalmin | Østlig | Desimalmin |
|------------------------|--------------|------------|--------|------------|
| Midtpunkt anleggsramme | 69           | 36,203     | 17     | 56,170     |
| NV hjørne anlegg       | 69           | 36,268     | 17     | 55,752     |
| NØ hjørne anlegg       | 69           | 36,265     | 17     | 56,604     |
| SØ hjørne anlegg       | 69           | 36,135     | 17     | 56,599     |
| SV hjørne anlegg       | 69           | 36,139     | 17     | 55,747     |
| Strømmåler             | 69           | 36,201     | 17     | 56,175     |
| Midtpunkt flåte        | 69           | 36,202     | 17     | 56,174     |
| NV hjørne flåte        | 69           | 36,322     | 17     | 56,325     |
| NØ hjørne flåte        | 69           | 36,364     | 17     | 56,039     |
| SØ hjørne flåte        | 69           | 36,322     | 17     | 56,325     |
| SV hjørne flåte        | 69           | 36,446     | 17     | 56,216     |

## **Posisjoner Fortøyninger anlegg:**

**Tabell 2:** Viser posisjoner fortøyningsfester anlegg

| Forankringsnummer | Nordlig grad | Desimal-min | Østlig | Desimal-min |
|-------------------|--------------|-------------|--------|-------------|
| 101               | 69           | 36,277      | 17     | 55,327      |
| 102               | 69           | 36,289      | 17     | 55,331      |
| 103               | 69           | 36,413      | 17     | 55,602      |
| 104               | 69           | 36,418      | 17     | 55,658      |
| 105               | 69           | 36,413      | 17     | 55,924      |
| 106               | 69           | 36,429      | 17     | 56,098      |
| 107               | 69           | 36,436      | 17     | 56,181      |
| 108               | 69           | 36,446      | 17     | 56,531      |
| 109               | 69           | 36,437      | 17     | 56,629      |
| 110               | 69           | 36,435      | 17     | 56,682      |
| 111               | 69           | 36,282      | 17     | 57,112      |
| 112               | 69           | 36,266      | 17     | 57,115      |
| 113               | 69           | 36,220      | 17     | 57,141      |
| 114               | 69           | 36,206      | 17     | 57,144      |
| 115               | 69           | 36,191      | 17     | 57,144      |
| 116               | 69           | 36,176      | 17     | 57,140      |
| 117               | 69           | 36,128      | 17     | 57,218      |
| 118               | 69           | 36,107      | 17     | 57,214      |
| 119               | 69           | 35,878      | 17     | 56,698      |
| 120               | 69           | 35,876      | 17     | 56,631      |
| 121               | 69           | 35,866      | 17     | 56,460      |
| 122               | 69           | 35,866      | 17     | 56,386      |
| 123               | 69           | 35,856      | 17     | 56,288      |
| 124               | 69           | 35,856      | 17     | 56,213      |
| 125               | 69           | 35,846      | 17     | 56,123      |
| 126               | 69           | 35,846      | 17     | 56,042      |
| 127               | 69           | 35,836      | 17     | 55,950      |
| 128               | 69           | 35,836      | 17     | 55,864      |
| 129               | 69           | 35,815      | 17     | 55,686      |
| 130               | 69           | 35,818      | 17     | 55,605      |
| 131               | 69           | 36,098      | 17     | 54,977      |
| 132               | 69           | 36,117      | 17     | 54,974      |
| 133               | 69           | 36,135      | 17     | 54,973      |
| 134               | 69           | 36,183      | 17     | 55,170      |
| 135               | 69           | 36,197      | 17     | 55,168      |
| 136               | 69           | 36,213      | 17     | 55,191      |
| 137               | 69           | 36,227      | 17     | 55,195      |


### Posisjoner Fortøyninger Flåte:

**Tabell 3:** Viser posisjoner fortøyningsfester flåte


| Hva              | Ankernr. | Nordlig grad | Desimalmin | Østlig | Desimalmin |
|------------------|----------|--------------|------------|--------|------------|
| Forankring flåte | F1       | 69           | 36,364     | 17     | 56,039     |
| Forankring flåte | F2       | 69           | 36,446     | 17     | 56,216     |
| Forankring flåte | F3       | 69           | 36,443     | 17     | 56,508     |
| Forankring flåte | F4       | 69           | 36,360     | 17     | 56,662     |
| Forankring flåte | F5       | 69           | 36,239     | 17     | 56,626     |
| Forankring flåte | F6       | 69           | 36,200     | 17     | 56,486     |
| Forankring flåte | F7       | 69           | 36,200     | 17     | 56,210     |
| Forankring flåte | F8       | 69           | 36,238     | 17     | 56,072     |

Tromsø, 06.08.2025

Roy-Å. J. Ugseth

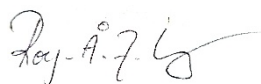



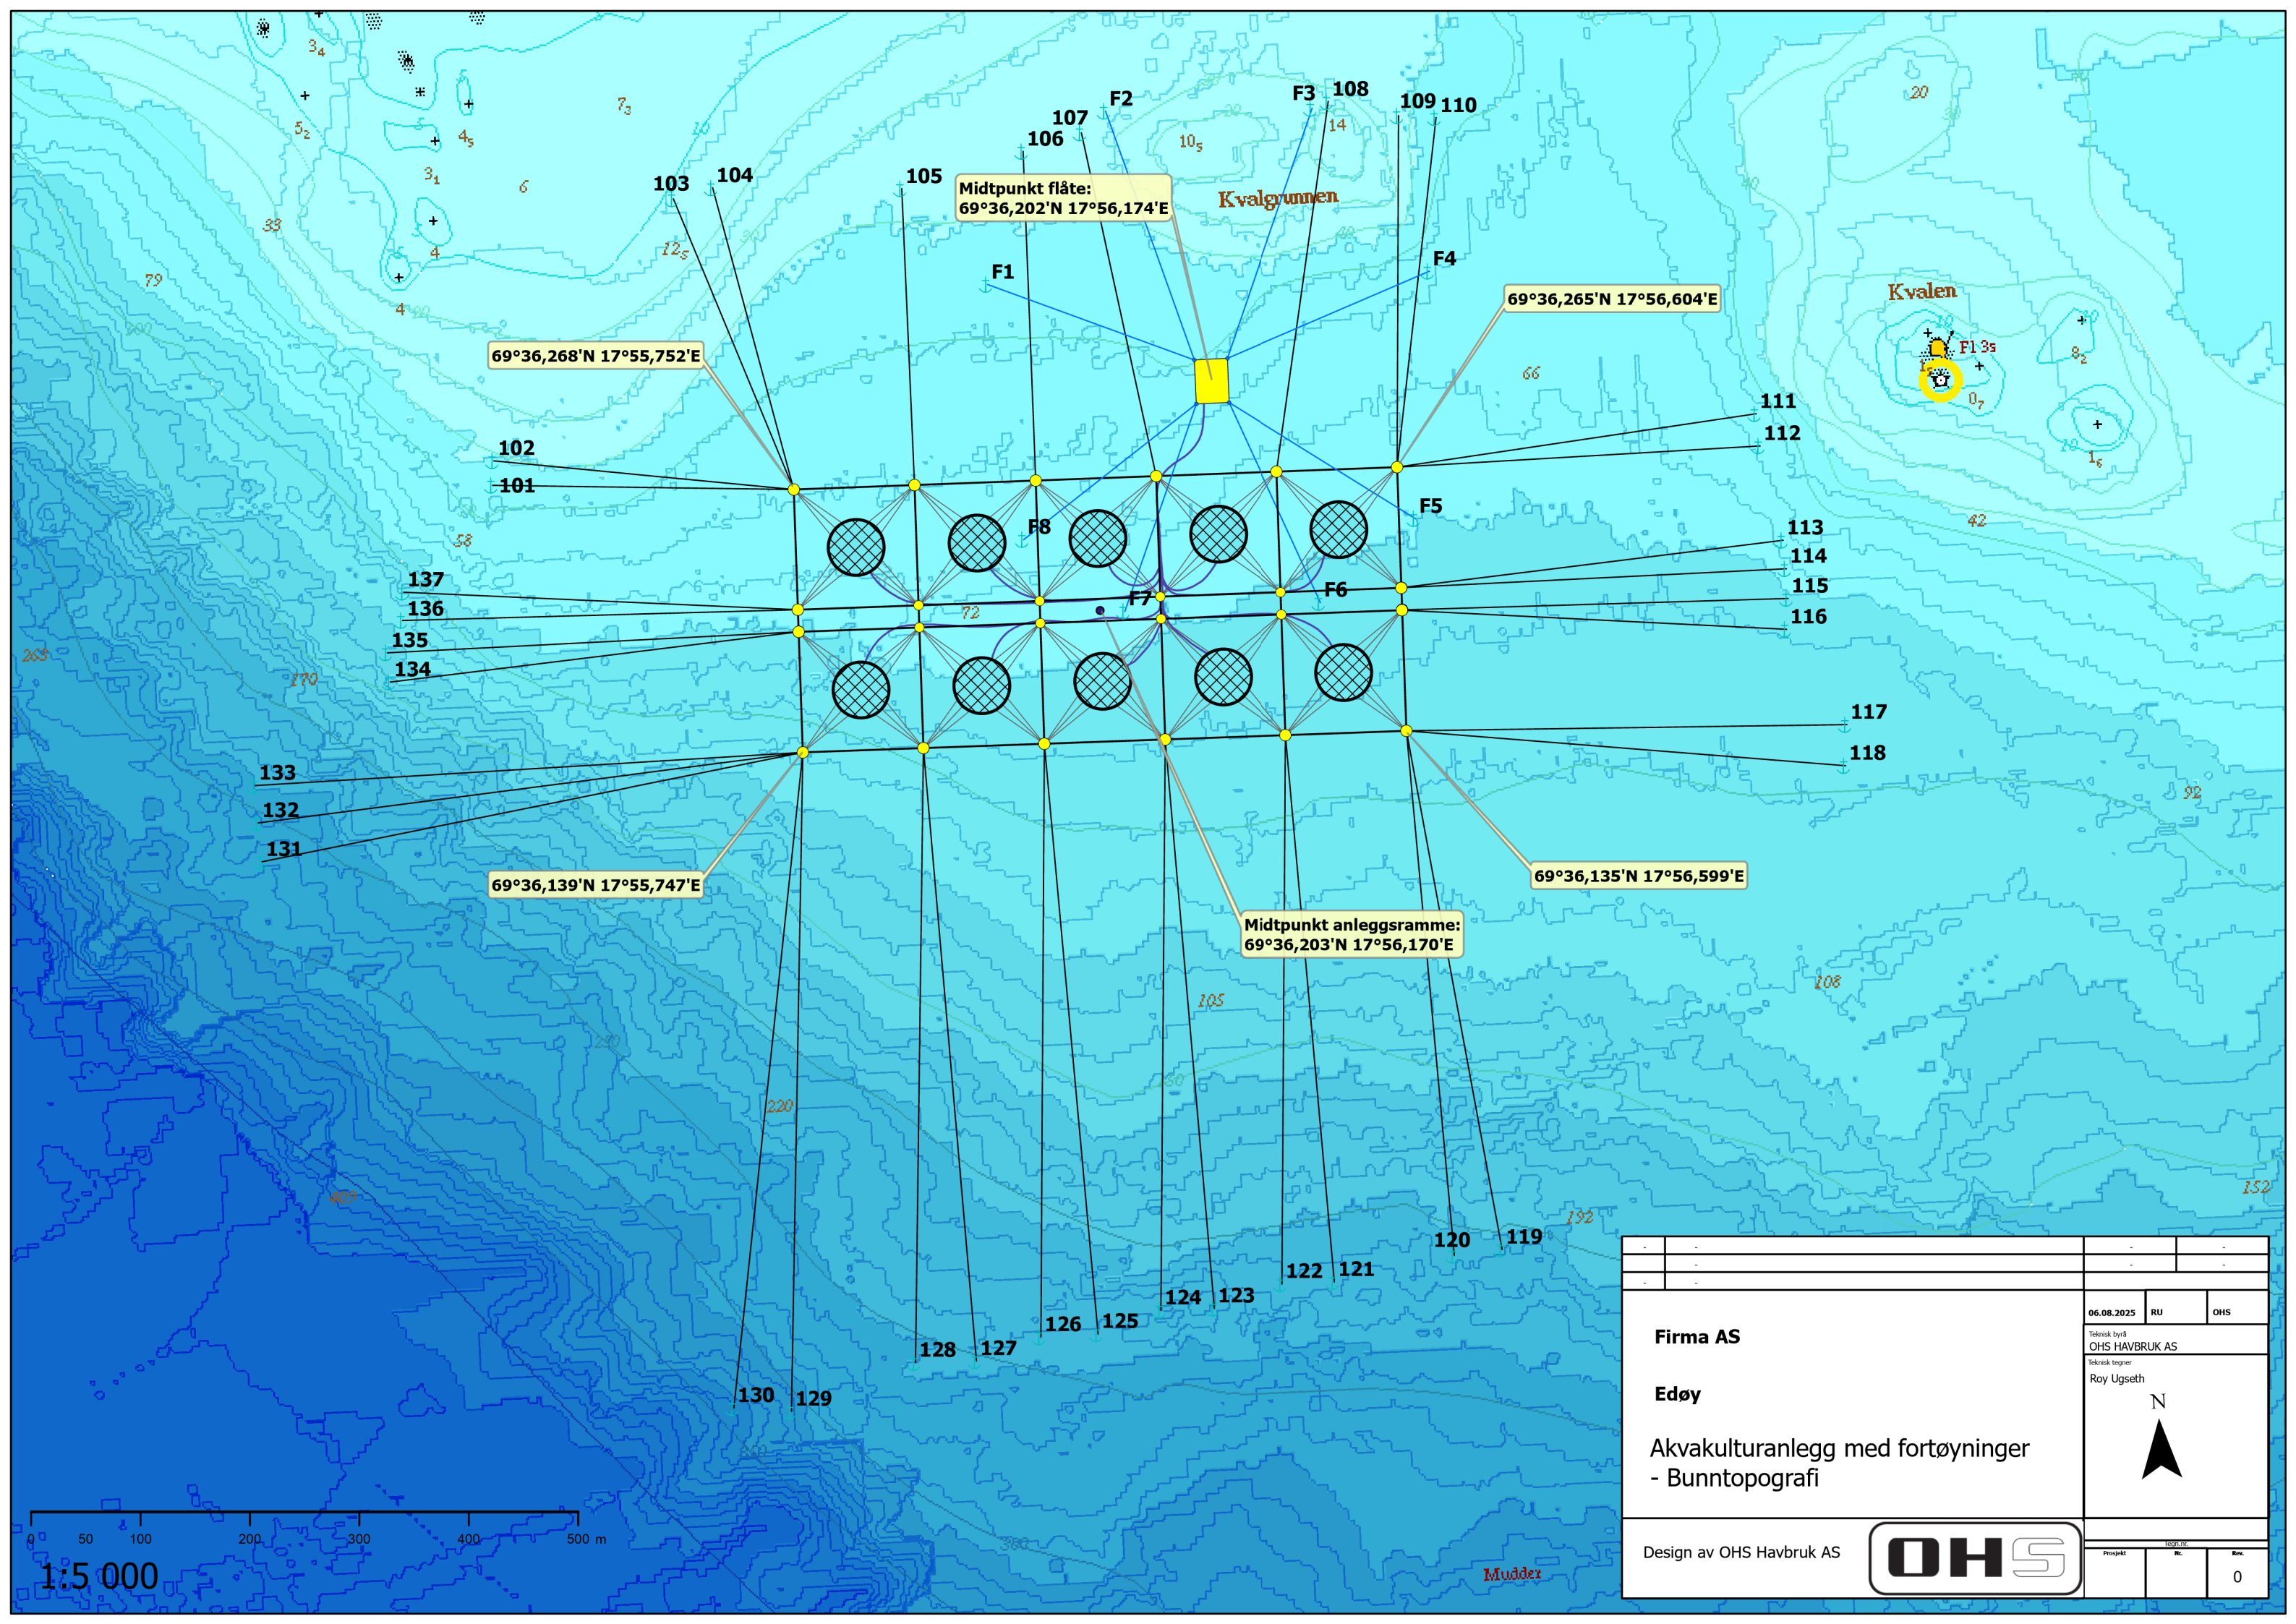

69°36,268'N 17°55,752'E

69°36,265'N 17°56,604'E



69°36,139'N 17°55,747'E

69°36,135'N 17°56,599'E

Midtpunkt anleggsramme:  
69°36,203'N 17°56,170'E


|                                                      |  |                                |      |
|------------------------------------------------------|--|--------------------------------|------|
|                                                      |  |                                |      |
|                                                      |  |                                |      |
|                                                      |  | 06.08.2025                     | RU   |
|                                                      |  | OHS                            |      |
| Firma AS                                             |  | Teknisk byrå<br>OHS HAVBRUK AS |      |
| Edøy                                                 |  | Teknisk tegner<br>Roy Ugseth   |      |
| Akvakulturanlegg med fortøyninger<br>- Bunntopografi |  | N<br>▲                         |      |
| Design av OHS Havbruk AS                             |  | OHS                            |      |
|                                                      |  | Prosjekt                       | Rev. |
|                                                      |  | 0                              |      |



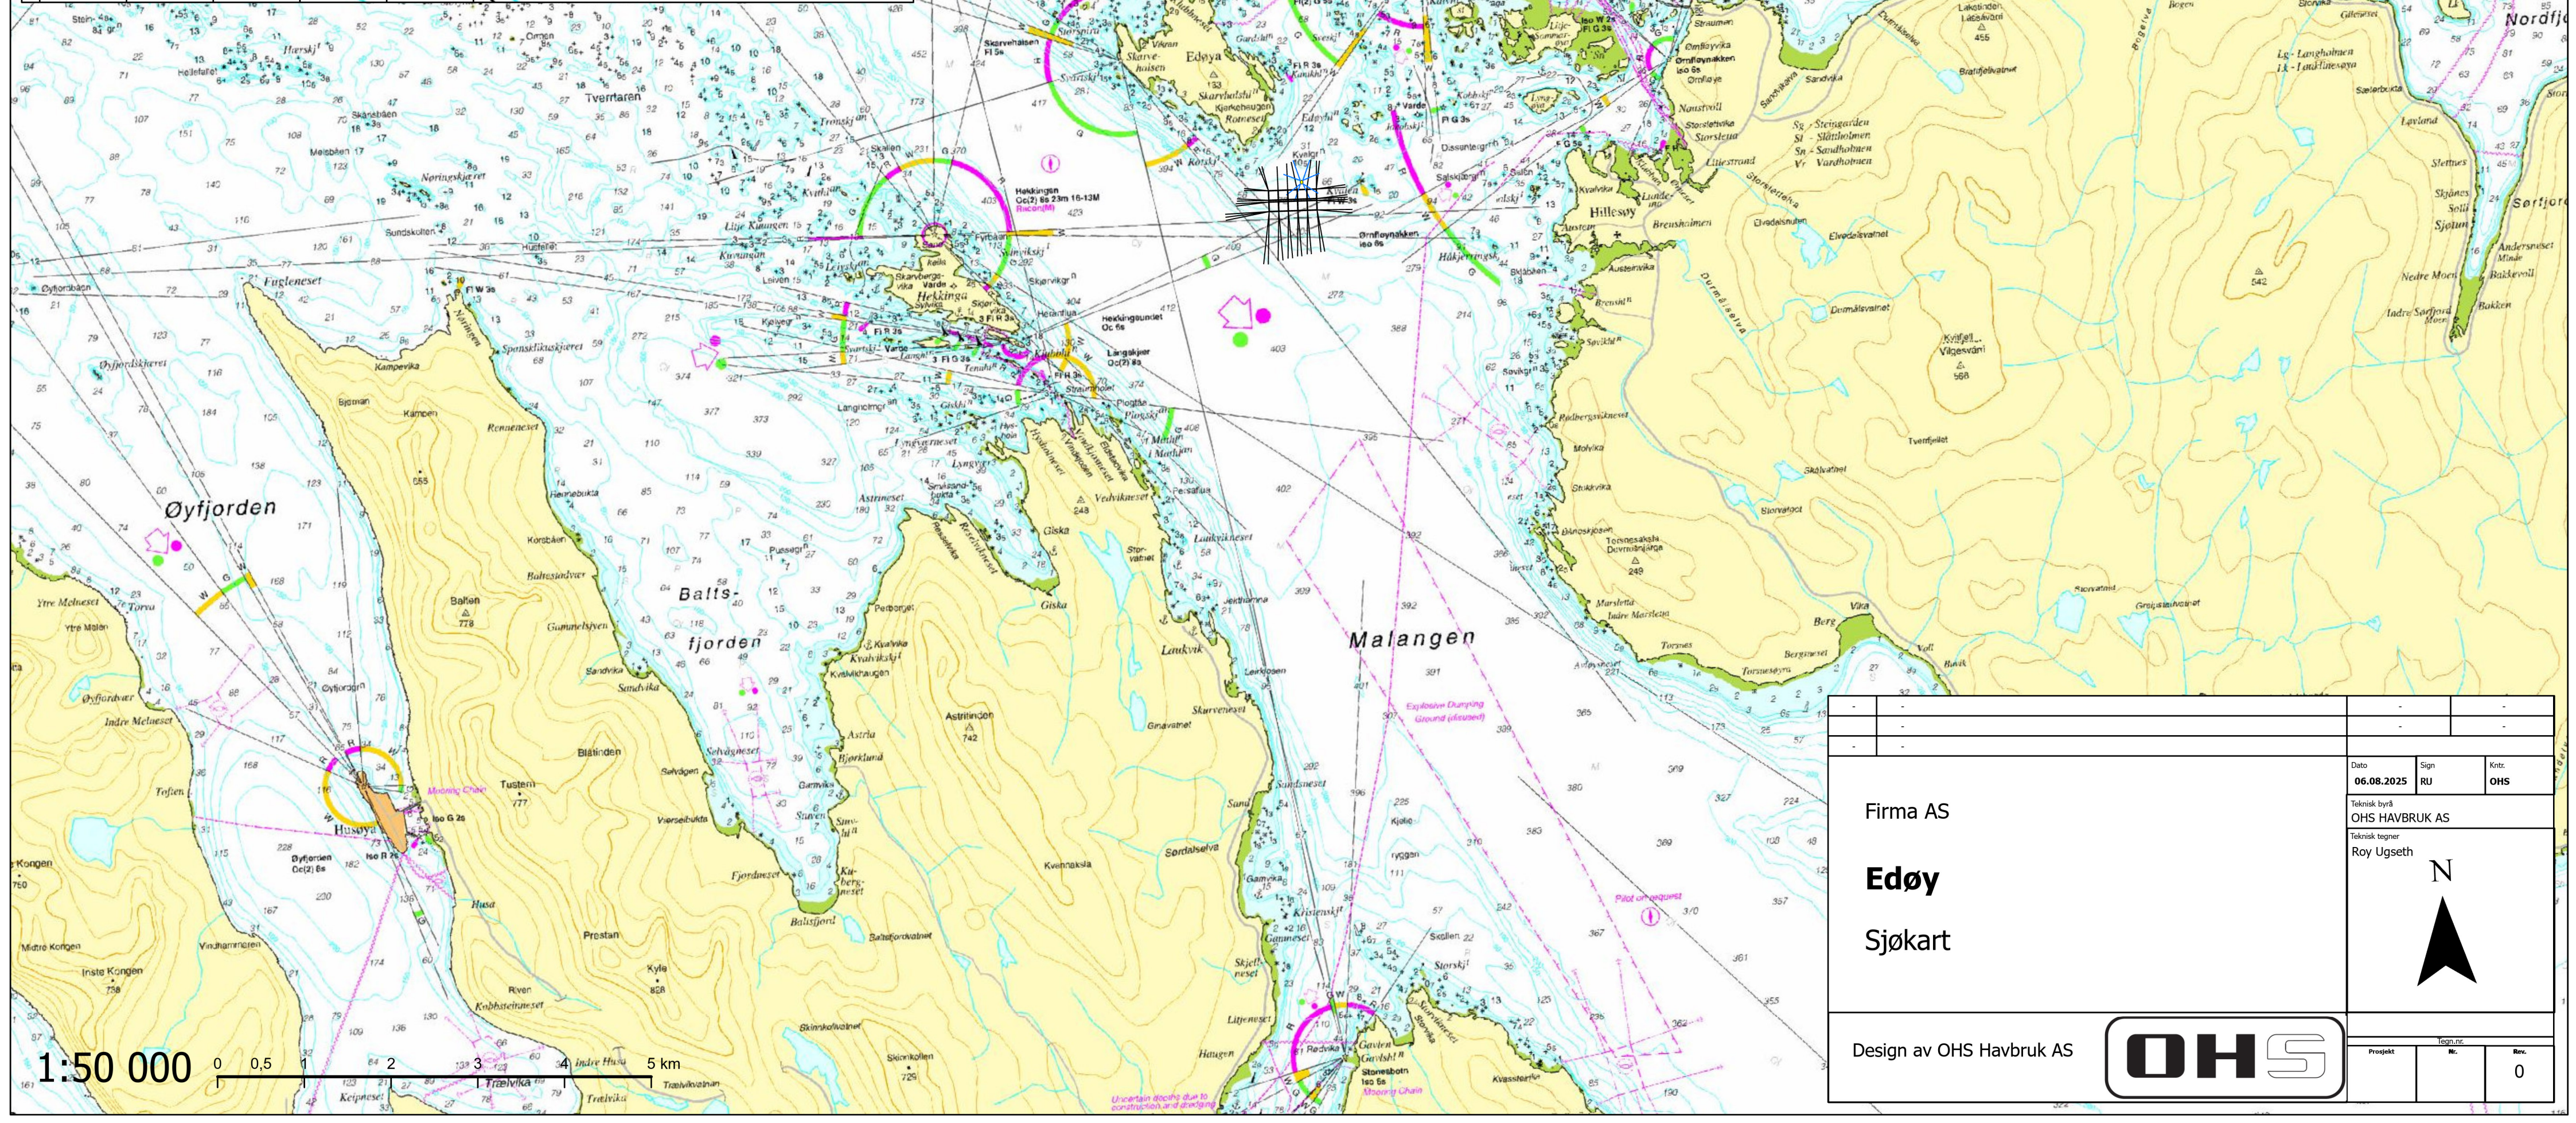
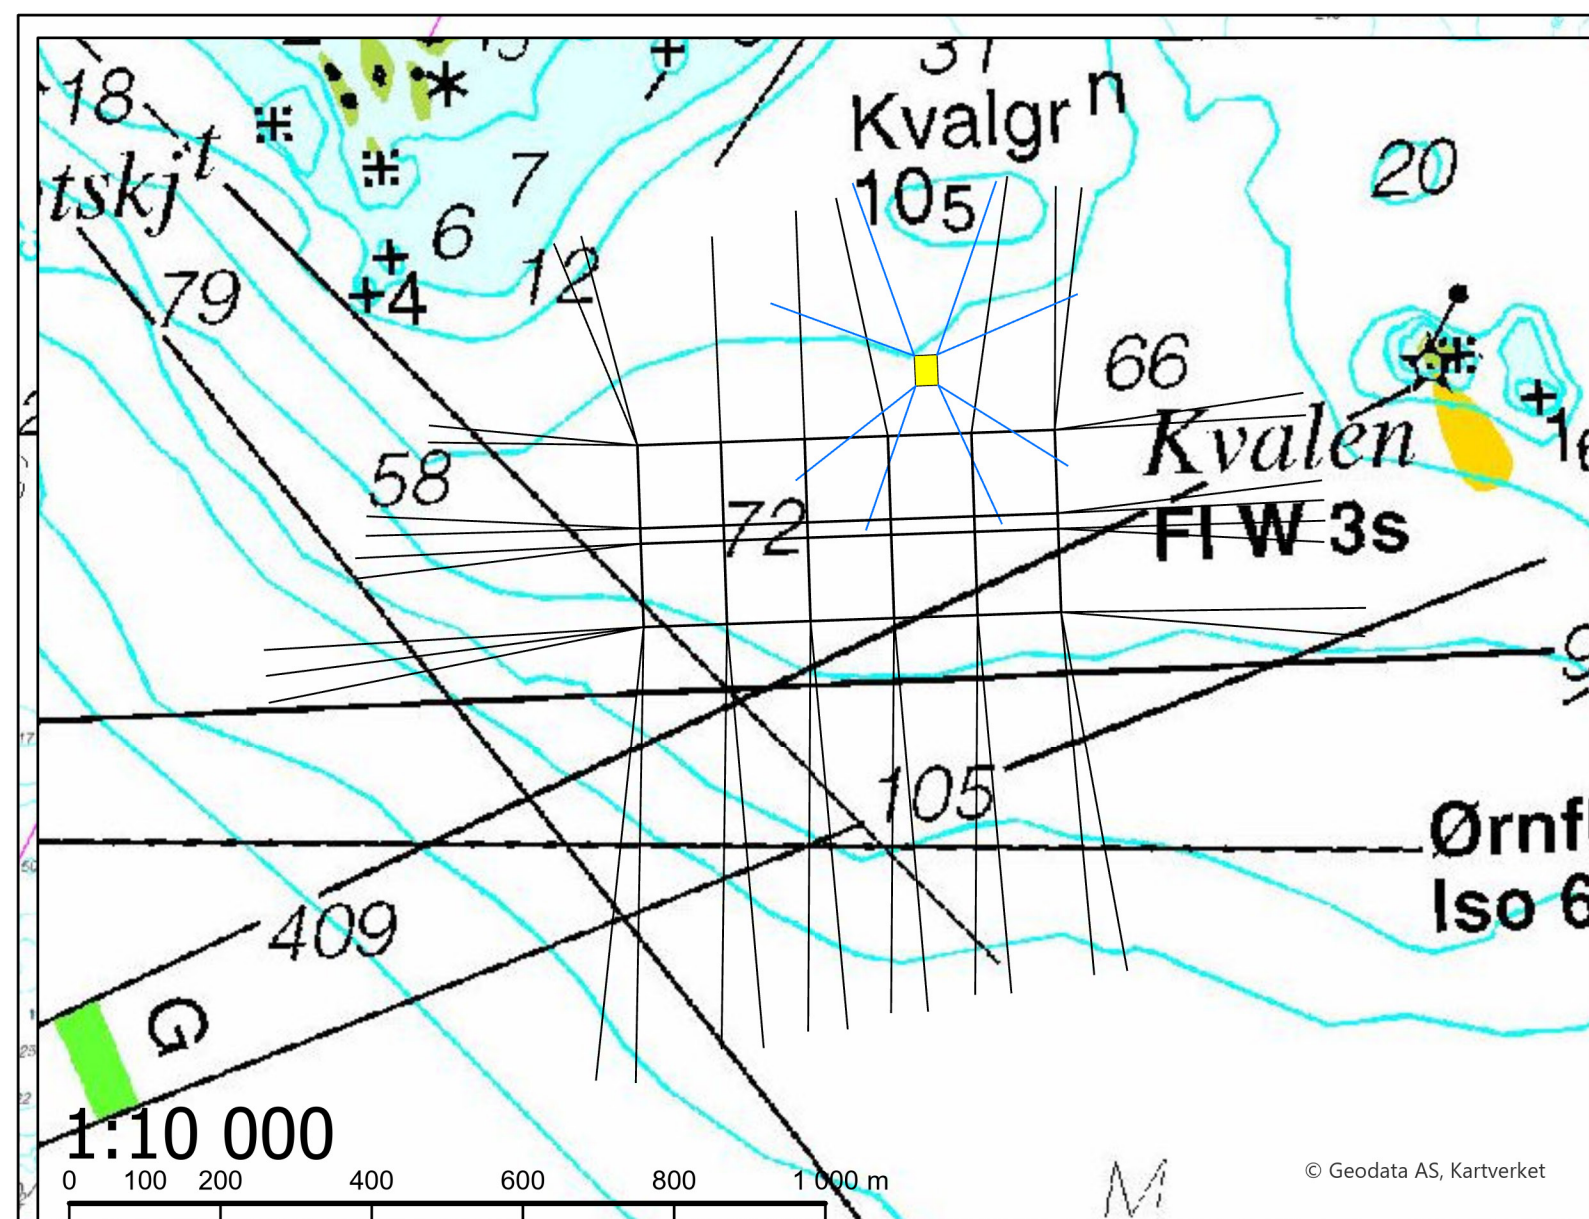


|                          |  |                |            |
|--------------------------|--|----------------|------------|
|                          |  |                |            |
|                          |  |                |            |
| Firma AS                 |  | Dato           | 06.08.2025 |
| Edøy                     |  | Sign           | RU         |
| Sjøkart                  |  | Kont.          | OHS        |
|                          |  | Teknisk byrå   |            |
|                          |  | OHS HAVBRUK AS |            |
|                          |  | Teknisk tegner |            |
|                          |  | Roy Ugseth     |            |
|                          |  | N              |            |
| Design av OHS Havbruk AS |  | OHS            |            |
|                          |  | Prosjekt       | 0          |



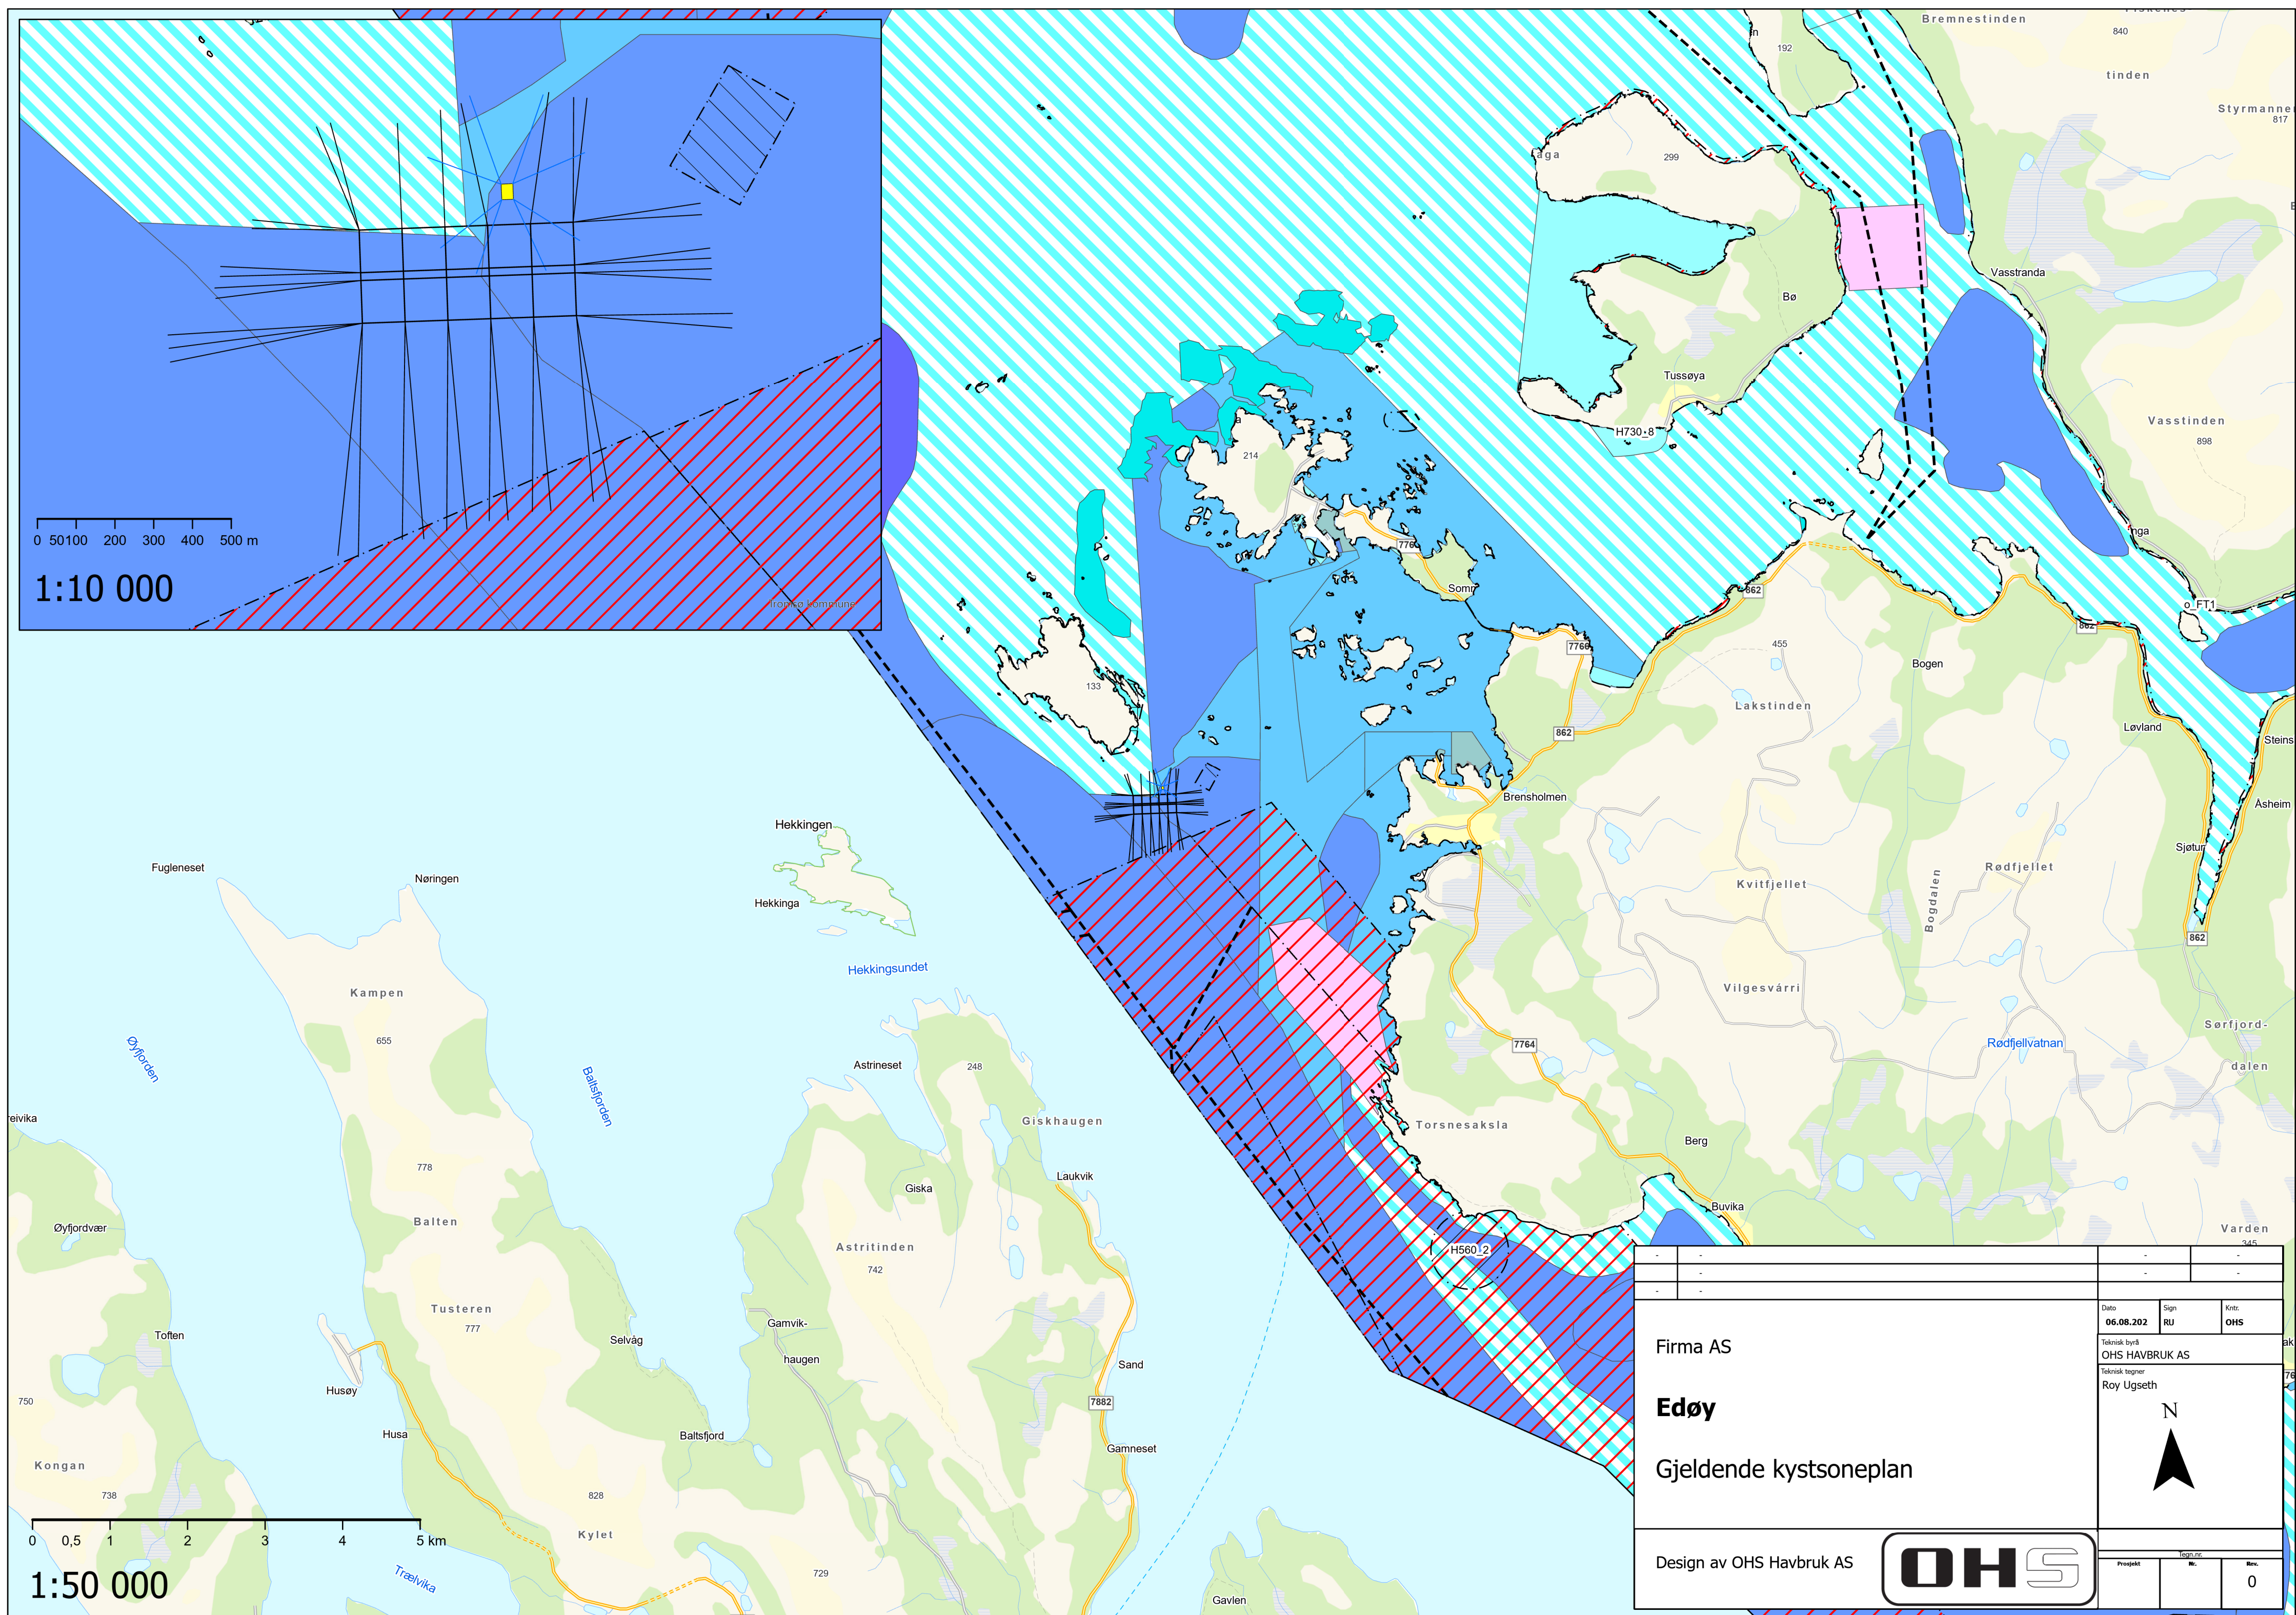



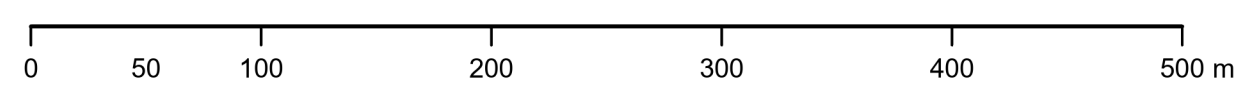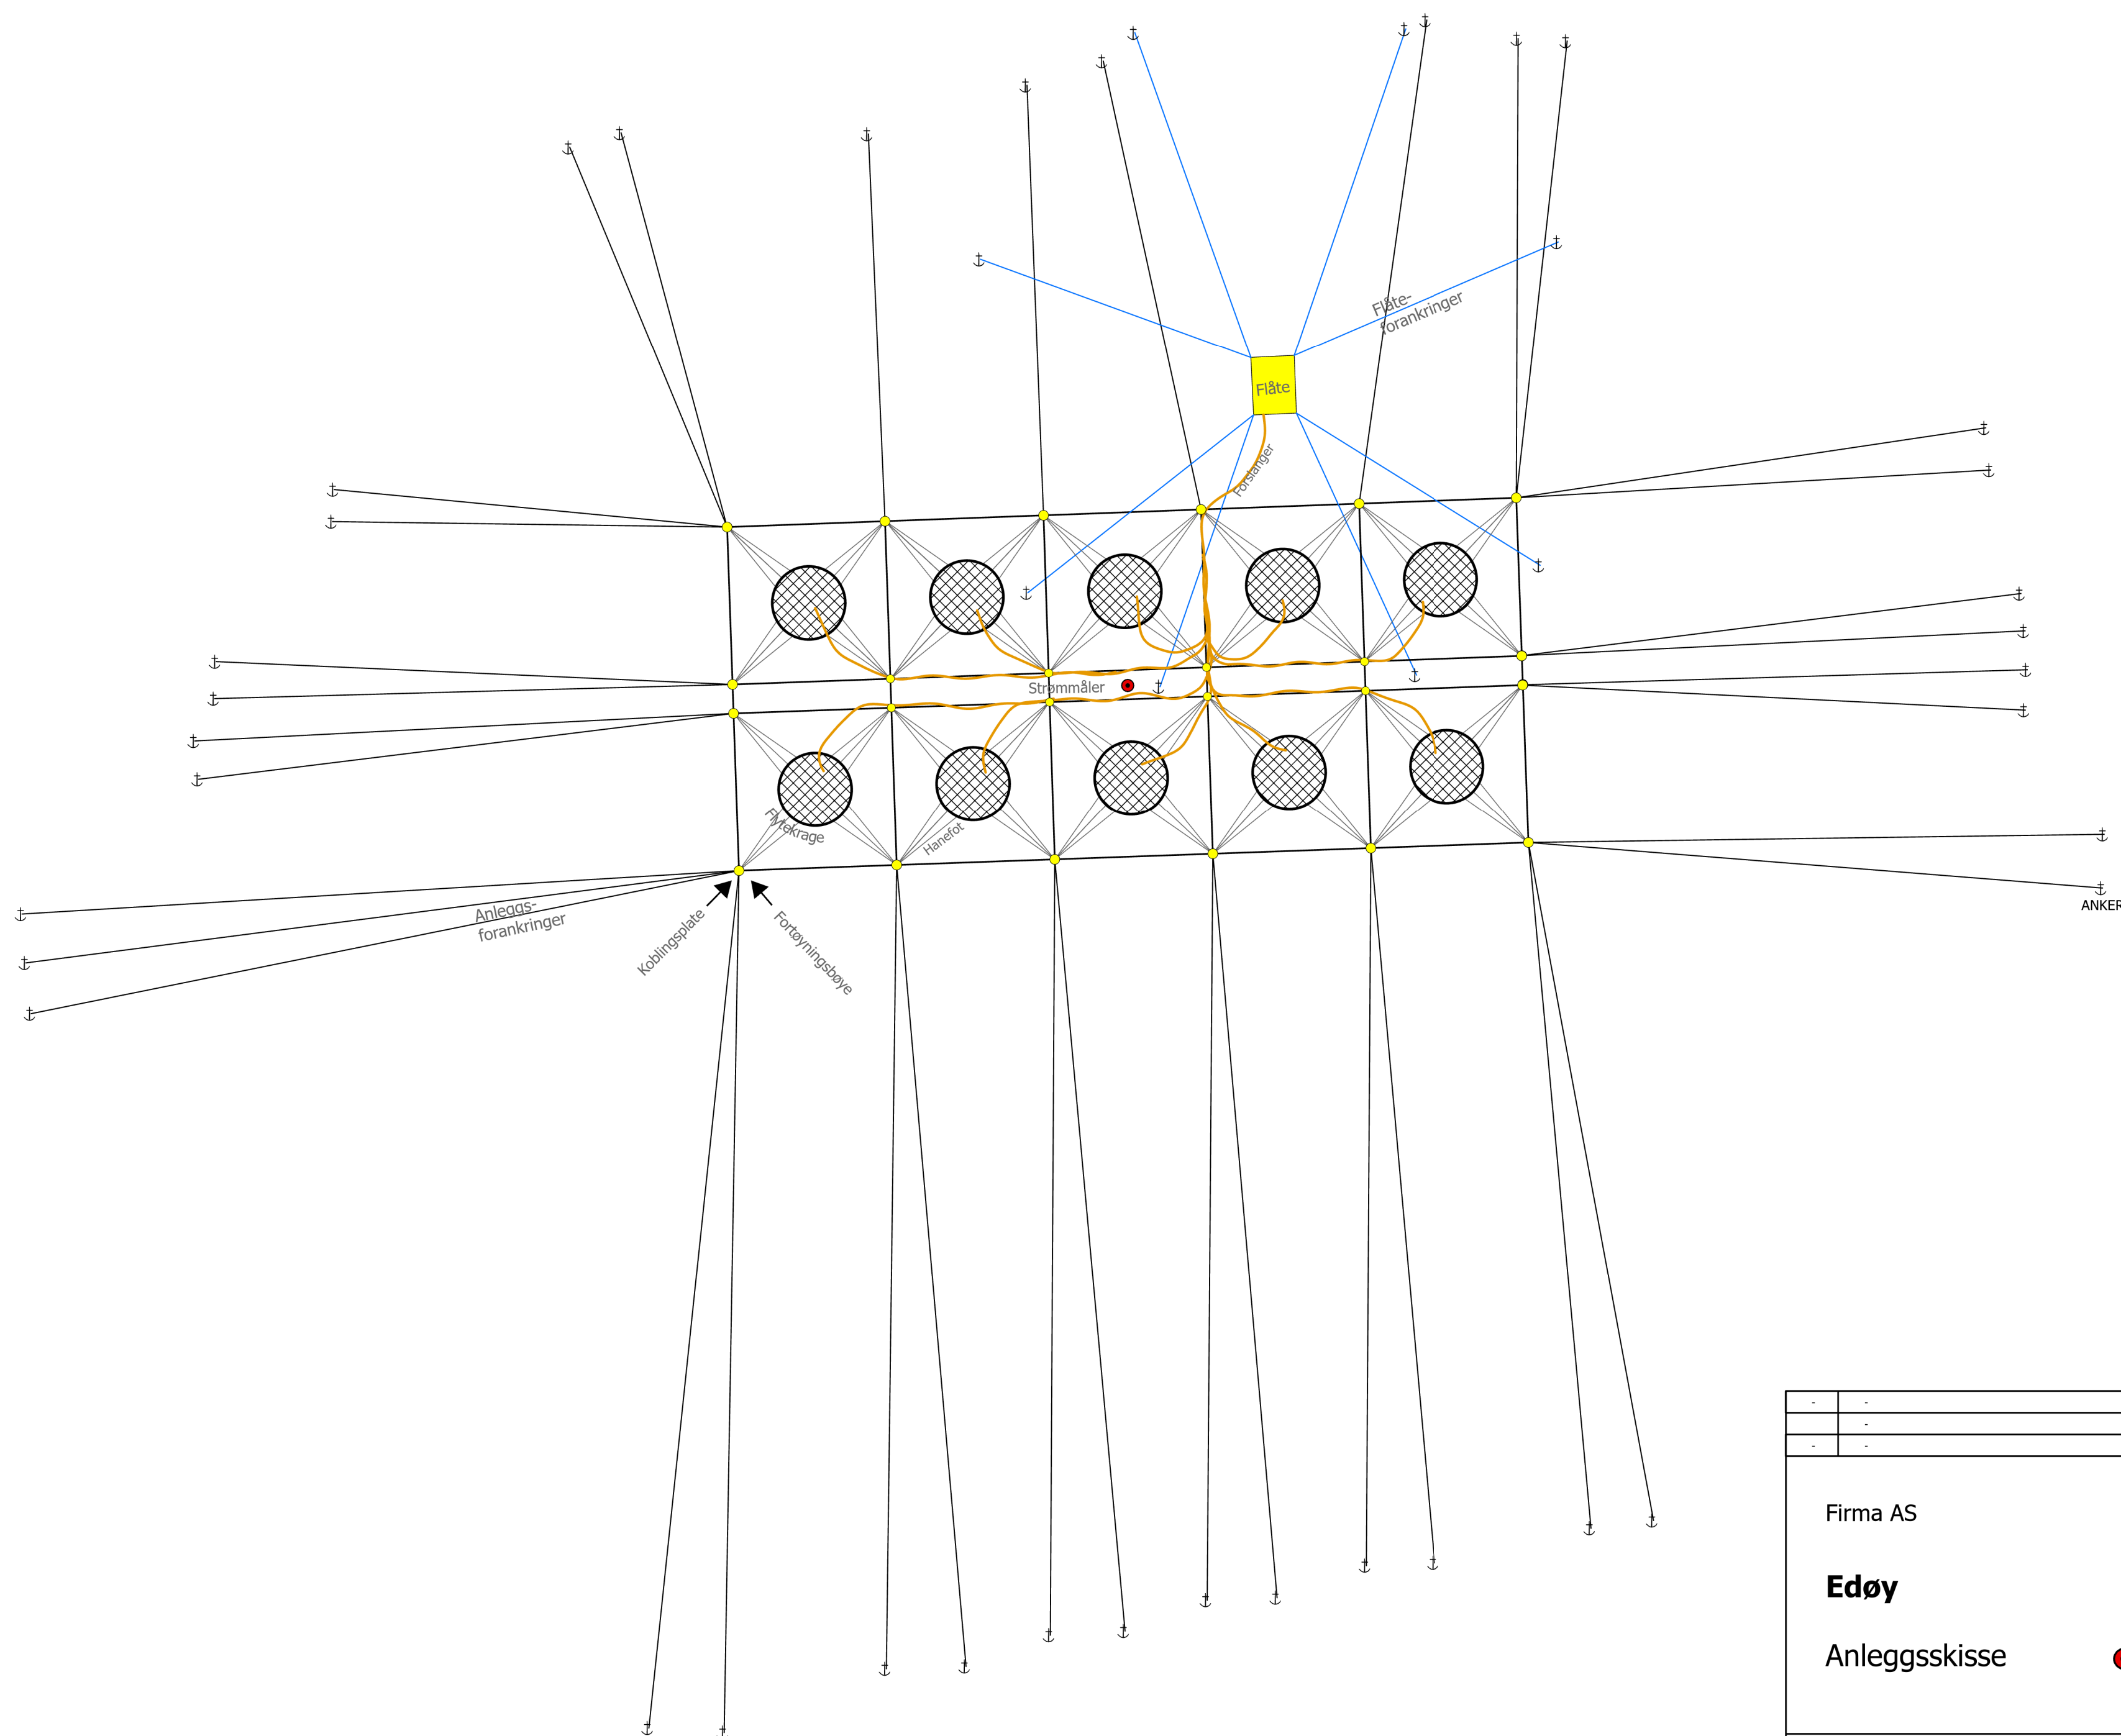

|                              |      |                                                                                       |      |
|------------------------------|------|---------------------------------------------------------------------------------------|------|
| -                            |      | -                                                                                     |      |
| -                            |      | -                                                                                     |      |
| -                            |      | -                                                                                     |      |
| Dato                         | Sign | Kritr.                                                                                |      |
| 06.08.2025                   | RU   | OHS                                                                                   |      |
| Teknisk byrå                 |      |                                                                                       |      |
| OHS HAVBRUK AS               |      |                                                                                       |      |
| Teknisk tegner               |      |                                                                                       |      |
| Roy Ugseth                   |      |                                                                                       |      |
| Firma AS                     |      |  |      |
| <b>Edøy</b><br>Anleggsskisse |      |                                                                                       |      |
| Design av OHS Havbruk AS     |      |  |      |
| Prosjekt                     |      | Rev.                                                                                  | Rev. |
|                              |      |                                                                                       | 0    |

● Strømmåler



